



План этажа

1 этаж

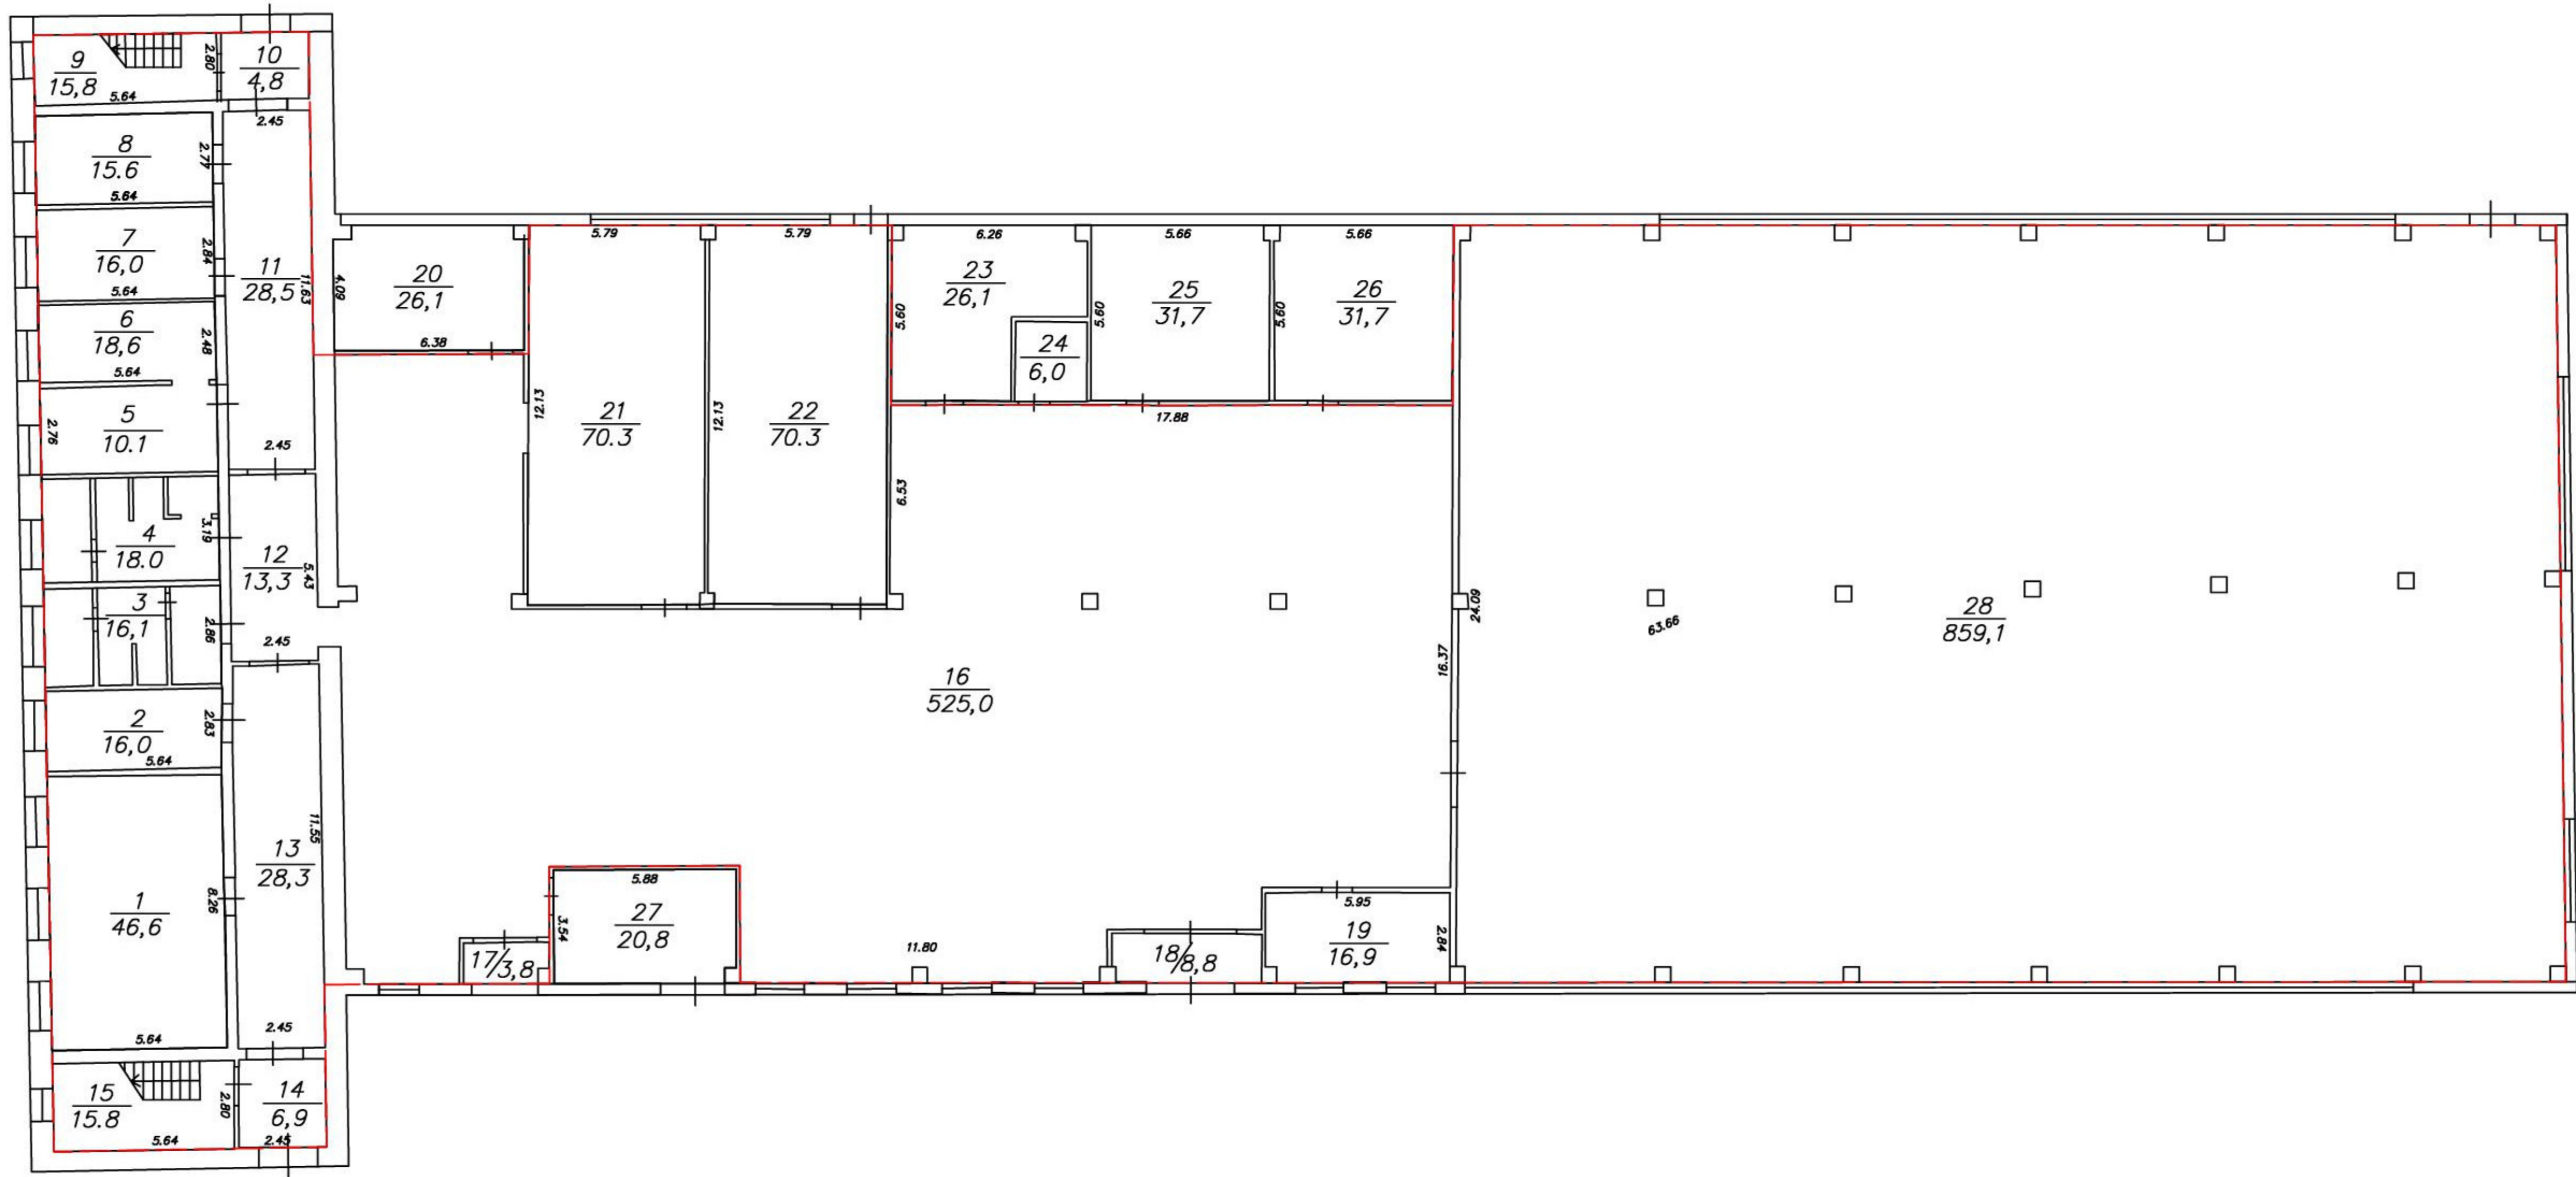

Условные обозначения:

2.96 - линейный размер (м)
- стены, перегородки

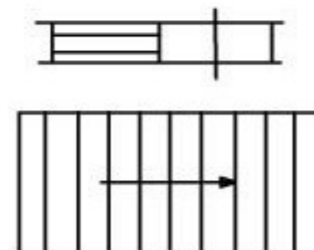

- стена с окном и дверью


- лестница

М 1:200

- граница вновь образованной части здания


План этажа

2 этаж

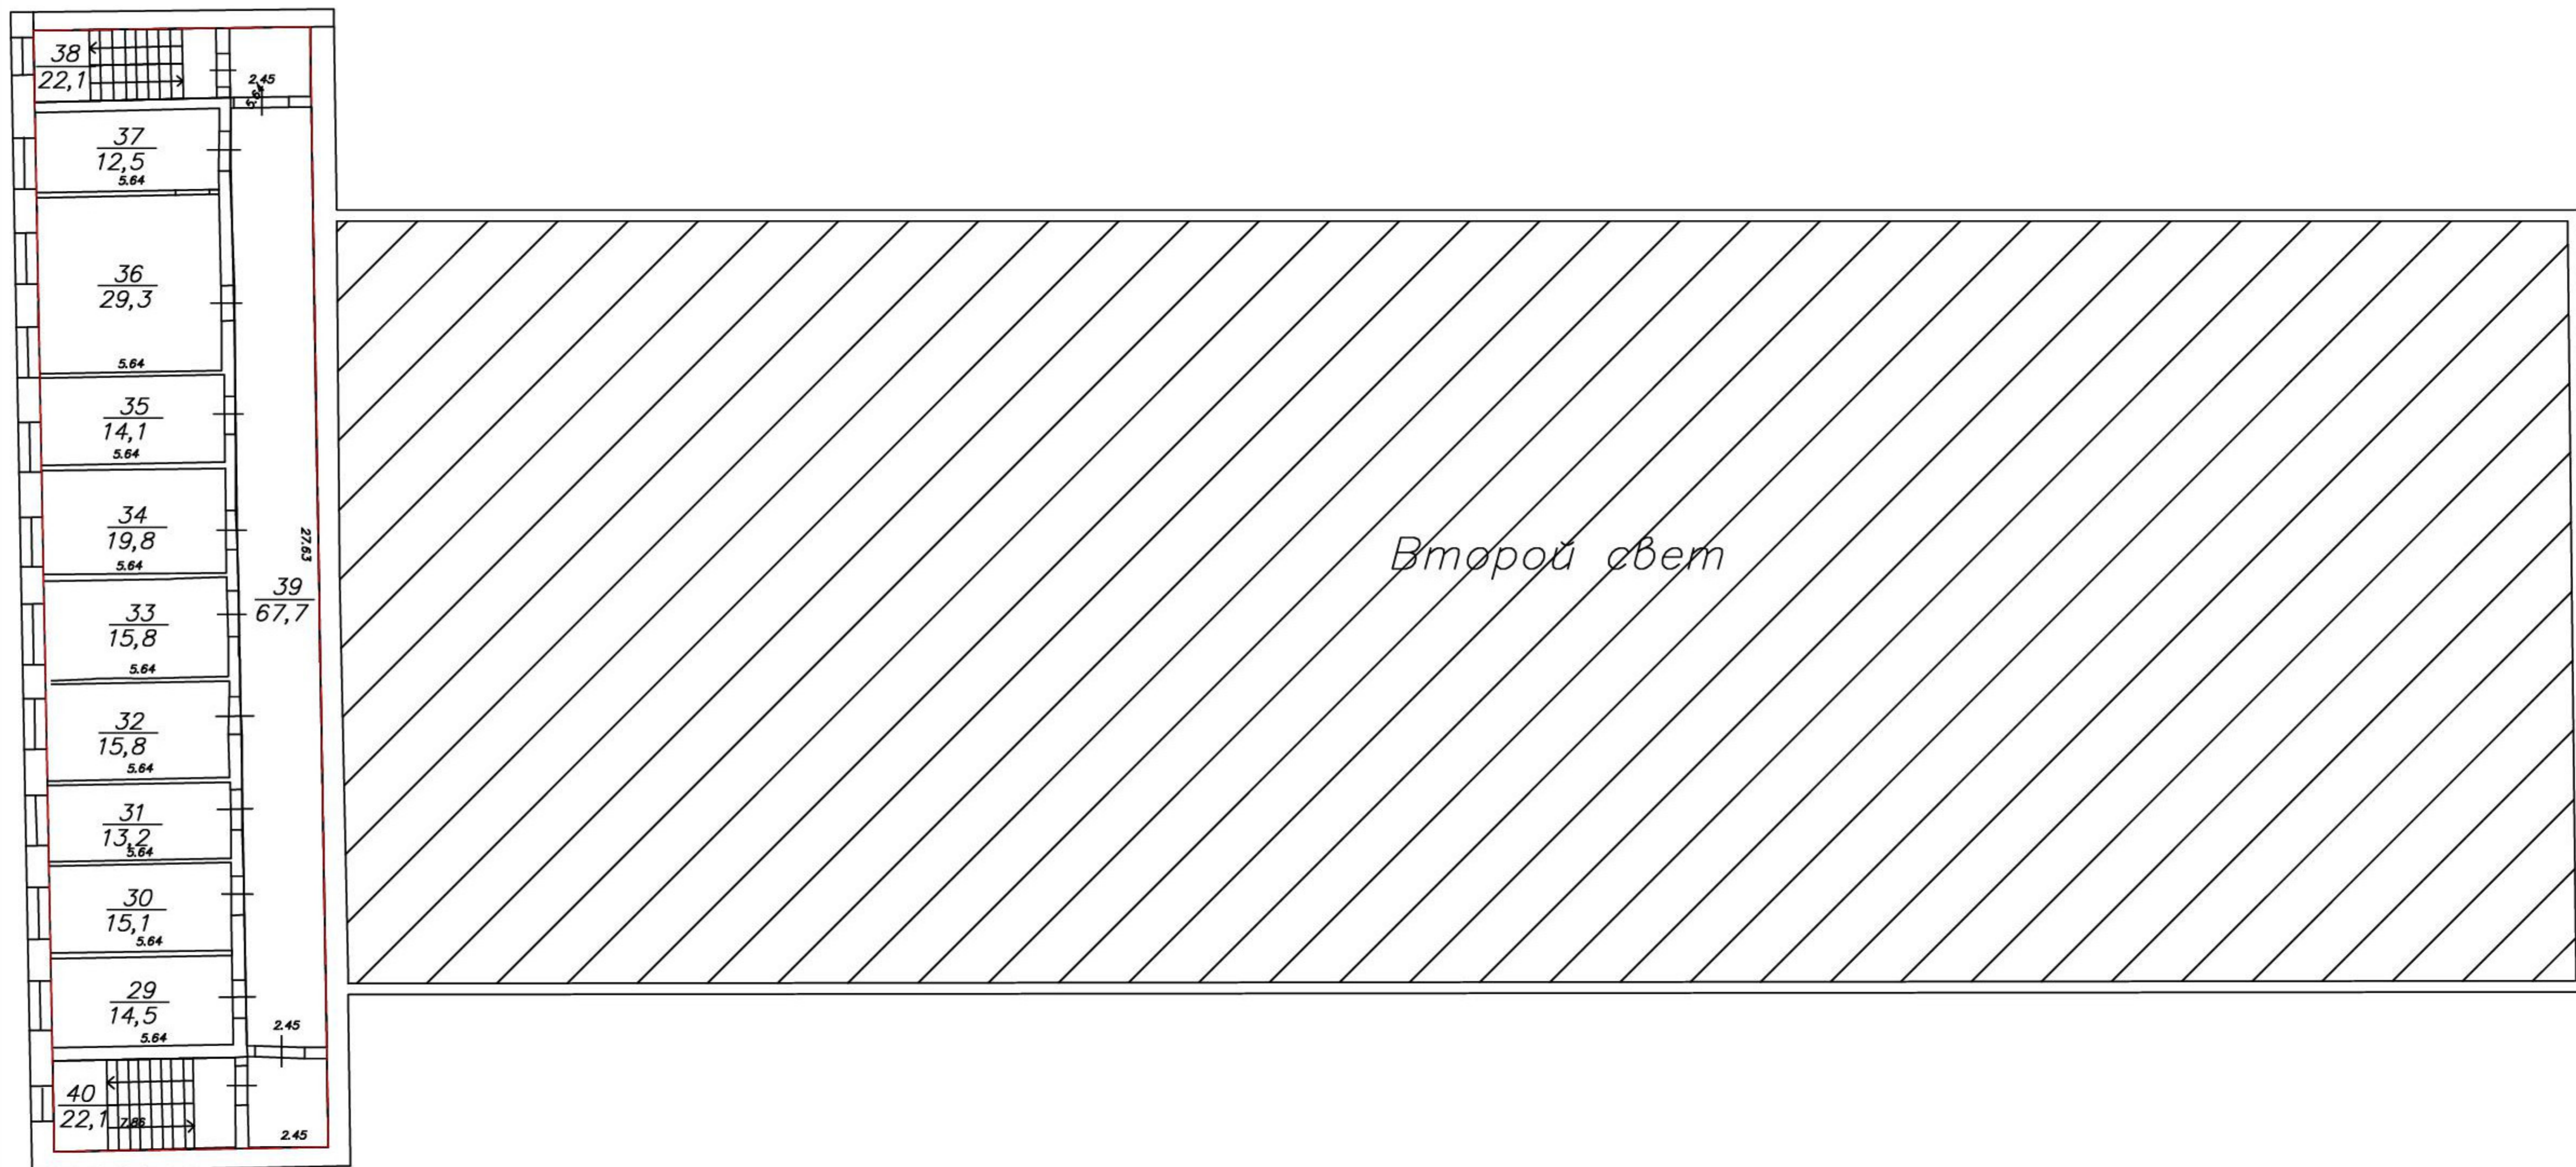

Условные обозначения:

2.96 - линейный размер (м)
- стены, перегородки

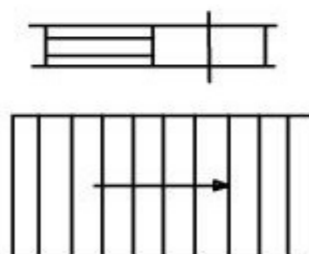

- стена с окном и дверью

- лестница

М 1:200

- граница вновь образованной части здания